



Администрация Верховажского муниципального района
Вологодской области

ПОСТАНОВЛЕНИЕ

12.07.2017 499
от _____ № _____
с.Верховажье

О выдаче разрешения на размещение
объекта без предоставления земельного
участка и установления сервитута

В соответствии со ст.39.33, ст. 39.36 Земельного Кодекса Российской Федерации, постановлением Правительства Российской Федерации от 03.12.2014 года №1300 «Об утверждении перечня видов объектов, размещение которых может осуществляться на землях или земельных участках, находящихся в государственной или муниципальной собственности, без предоставления земельных участков и установления сервитутов», Постановлением Правительства Вологодской области от 28.12.2015 года №1208 «Об утверждении Порядка и условий размещения на территории Вологодской области объектов на землях или земельных участках, находящихся в государственной или муниципальной собственности, без предоставления земельных участков и установления сервитутов», на основании заявления АО «Газпром газораспределение Вологда»,

ПОСТАНОВЛЯЮ:

1. Разрешить Акционерному Обществу «Газпром газораспределение Вологда», расположенному по адресу: 160014 Россия, Вологодская область, г.Вологда, ул.Саммера, д.4А, ИНН 3525025360, ОГРН 1023500873626, размещение газопровода, не требующего разрешение на строительство с наименованием: «Участок газораспределительные сети (газопровод-ввод) Верховажский район, Верховажье с., Вологодская обл., Юбилейная ул., дом №13, до границы земельного участка с кадастровым номером 35:07:0502005:144, код стройки 19/14-000226» на части земельного участка с кадастровым номером 35:07:0000000:195, находящегося в государственной собственности, местоположение: Вологодская область, Верховажский район,

с.Верховажье, в районе ул.Юбилейная, площадью 16 кв.м., сроком использования на 2 года, согласно приложению.

2. В случае если при размещении объектов произошла порча либо уничтожение плодородного слоя почвы, лица, которые размещали такие объекты, обязаны:

- привести такие земли в состояние, пригодное для их использования в соответствии с разрешенным использованием;

- выполнить необходимые работы по рекультивации таких земель.

3. Настоящее постановление вступает в силу со дня его подписания и подлежит размещению на официальном сайте администрации Верховажского района в сети «Интернет».

**Глава администрации
Верховажского
муниципального района**




В.А. Бределев

Утверждена

Администрация
Верховажского муниципального района
от 12.07.2017 № 499

Схема границ земель или части земельного участка на кадастровом плане территории для размещения объекта: "Участок газораспределительной сети (газопровод-ввод) Верховажский р-н, Верховажье с., Вологодская обл., Юбилейная ул., дом № 13, до границы земельного участка с кадастровым номером 35:07:0502005:144, код стройки 19\14-000226"

Условный номер земельного участка 35:07:0000000:195/чзу1		
Площадь земельного участка 16 кв.м.		
Обозначение характерных точек границ	Координаты, м	
	X	Y
н1	520272.88	3276429.86
н2	520274.85	3276433.34
н3	520271.28	3276435.36
н4	520269.25	3276431.91
н1	520272.88	3276429.86

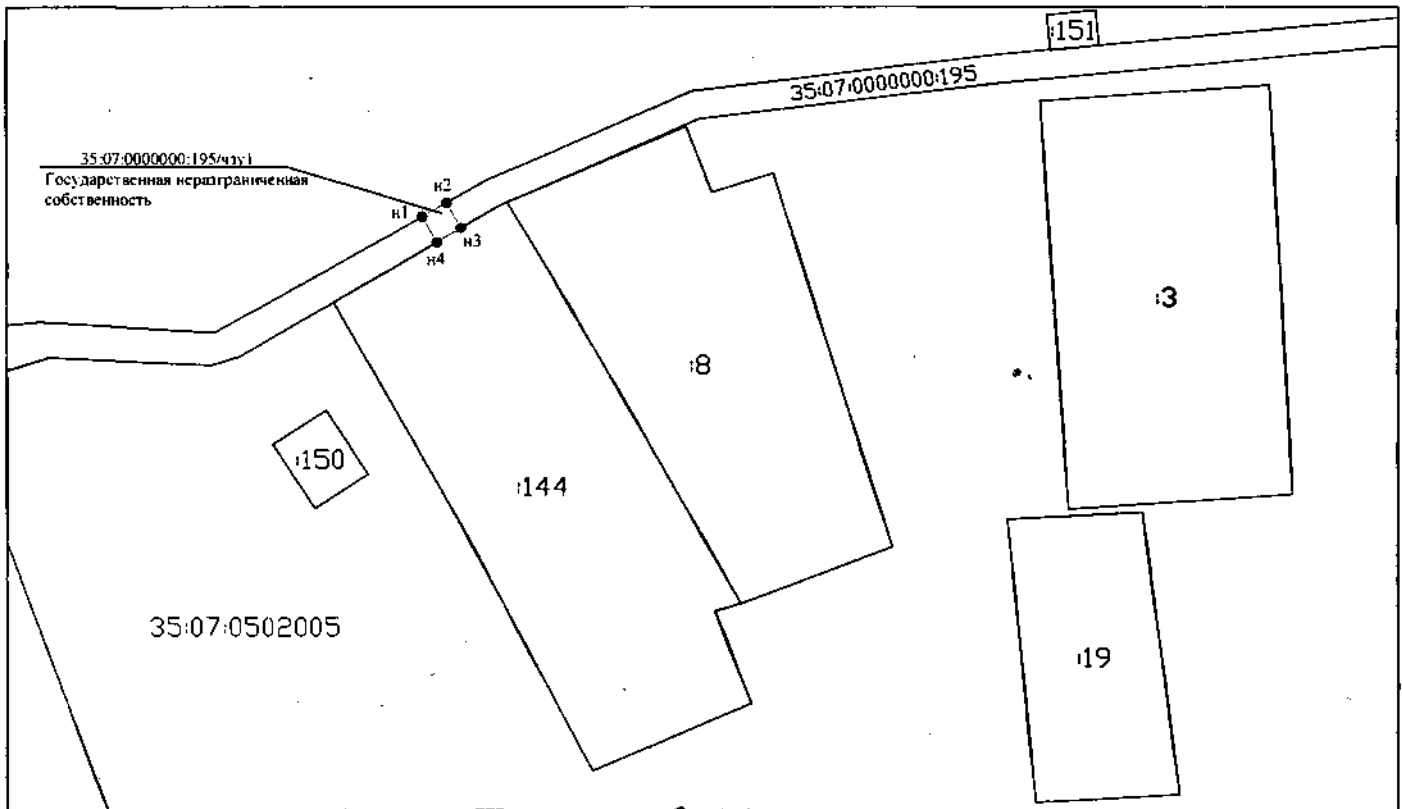

Масштаб 1:1000

Система координат: МСК-35 3 зона

Условные обозначения:

- вновь образованная часть границы, сведения о которой достаточны для определения ее местоположения
- существующая часть границы, имеющиеся в ГКН сведения о которой достаточны для определения ее местоположения
- граница кадастрового квартала
- - характерная точка границы, сведения о которой позволяют однозначно определить ее положение на местности
- н1 - обозначение вновь образованной характерной точки границы, сведения о которой позволяют однозначно определить ее положение на местности

35:07:0000000:195/чзу1 - обозначение образуемой части земельного участка

144 - кадастровый номер земельного участка в соответствующем кадастровом квартале

35:07:0502005 - номер кадастрового квартала